PRINCIPAL DIMENSIONS

LENGTH	65.00 m
BREADTH	26.00 m
DEPTH	4.00 m
DRAFT	2.00 m

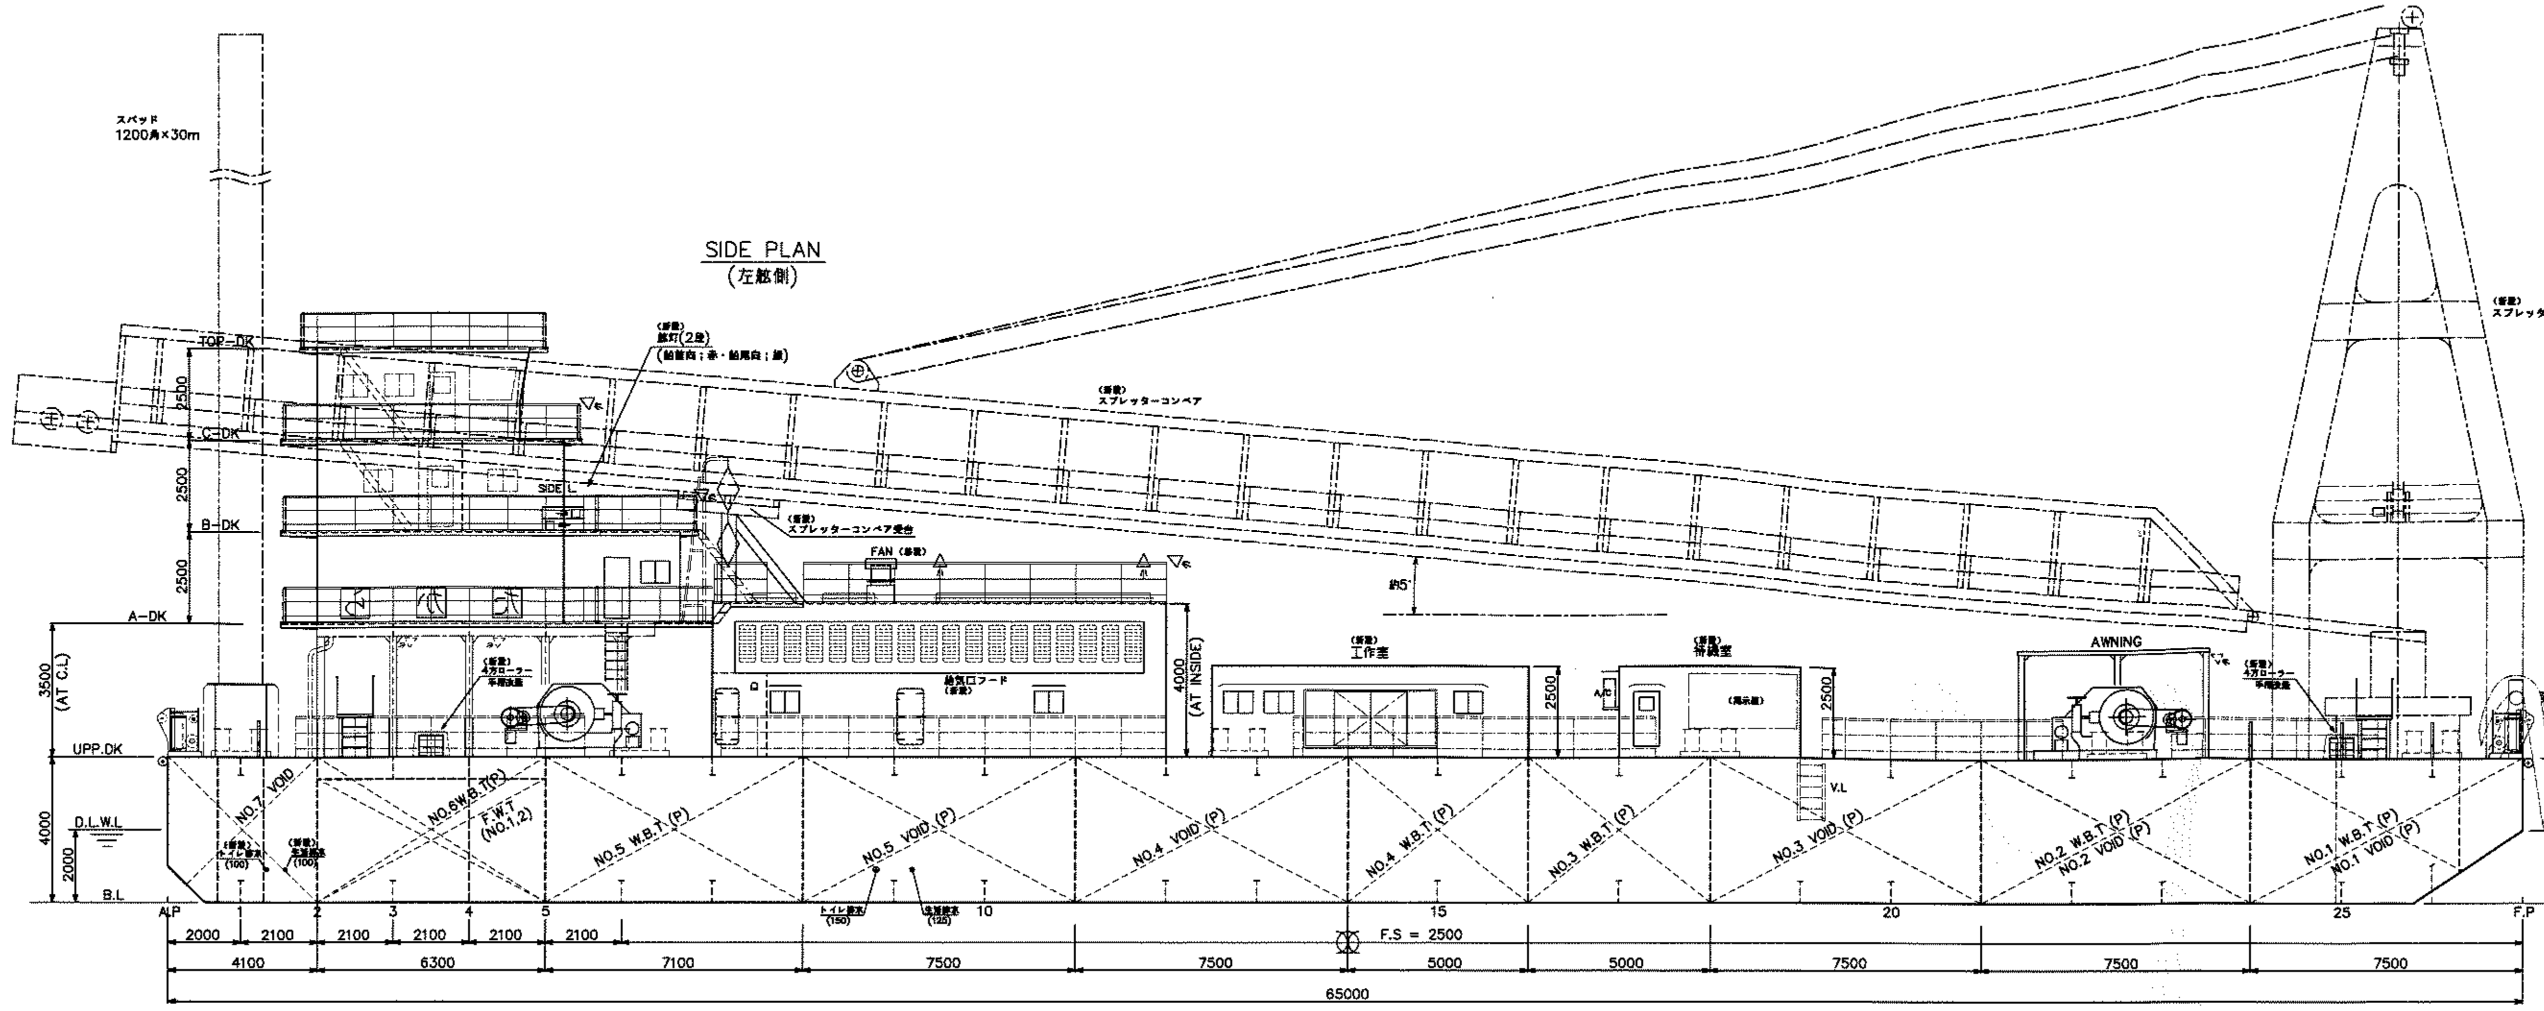
スパッド
1200角×30m
SIDE PLAN
(左舷側)
TOP-DK
C-DK
B-DK
A-DK
UPP.DK
2500
2500
2500
3500
(AT C.L)
(新設)
舷灯(2段)
(船首向;赤・船尾向;緑)
SIDE L
(新設)
スプレッターコンベア
(新設)
スプレッターコンベア受台
FAN (新設)
(新設)
4方ローラー
手摺改造
給気口フード
(新設)
4000
(AT INSIDE)
約5°
(新設)
工作室
(新設)
補機室
A/C
2500
2500
AWNING
(新設)
4方ローラー
手摺改造
(新設)
スプレッター吊タワー
V.L
NO.7 VOID
NO.6W.B.T(P)
F.W.T
(NO.1,2)
NO.5 W.B.T (P)
NO.5 VOID (P)
NO.4 VOID (P)
NO.4 W.B.T (P)
NO.3 W.B.T (P)
NO.3 VOID (P)
NO.2 W.B.T (P)
NO.2 VOID (P)
NO.1 W.B.T (P)
NO.1 VOID (P)
(新設)
トイレ排水
(100)
(新設)
生活排水
(100)
トイレ排水
(150)
生活排水
(125)
D.L.W.L
D.L.W.L
B.L
B.L
4000
2000
4000
2000
A.P
1
2
3
4
5
10
15
20
25
F.P
2000
2100
2100
2100
2100
2100
F.S = 2500
4100
6300
7100
7500
7500
5000
5000
7500
7500
7500
65000

SIDE PLAN
(左舷側)

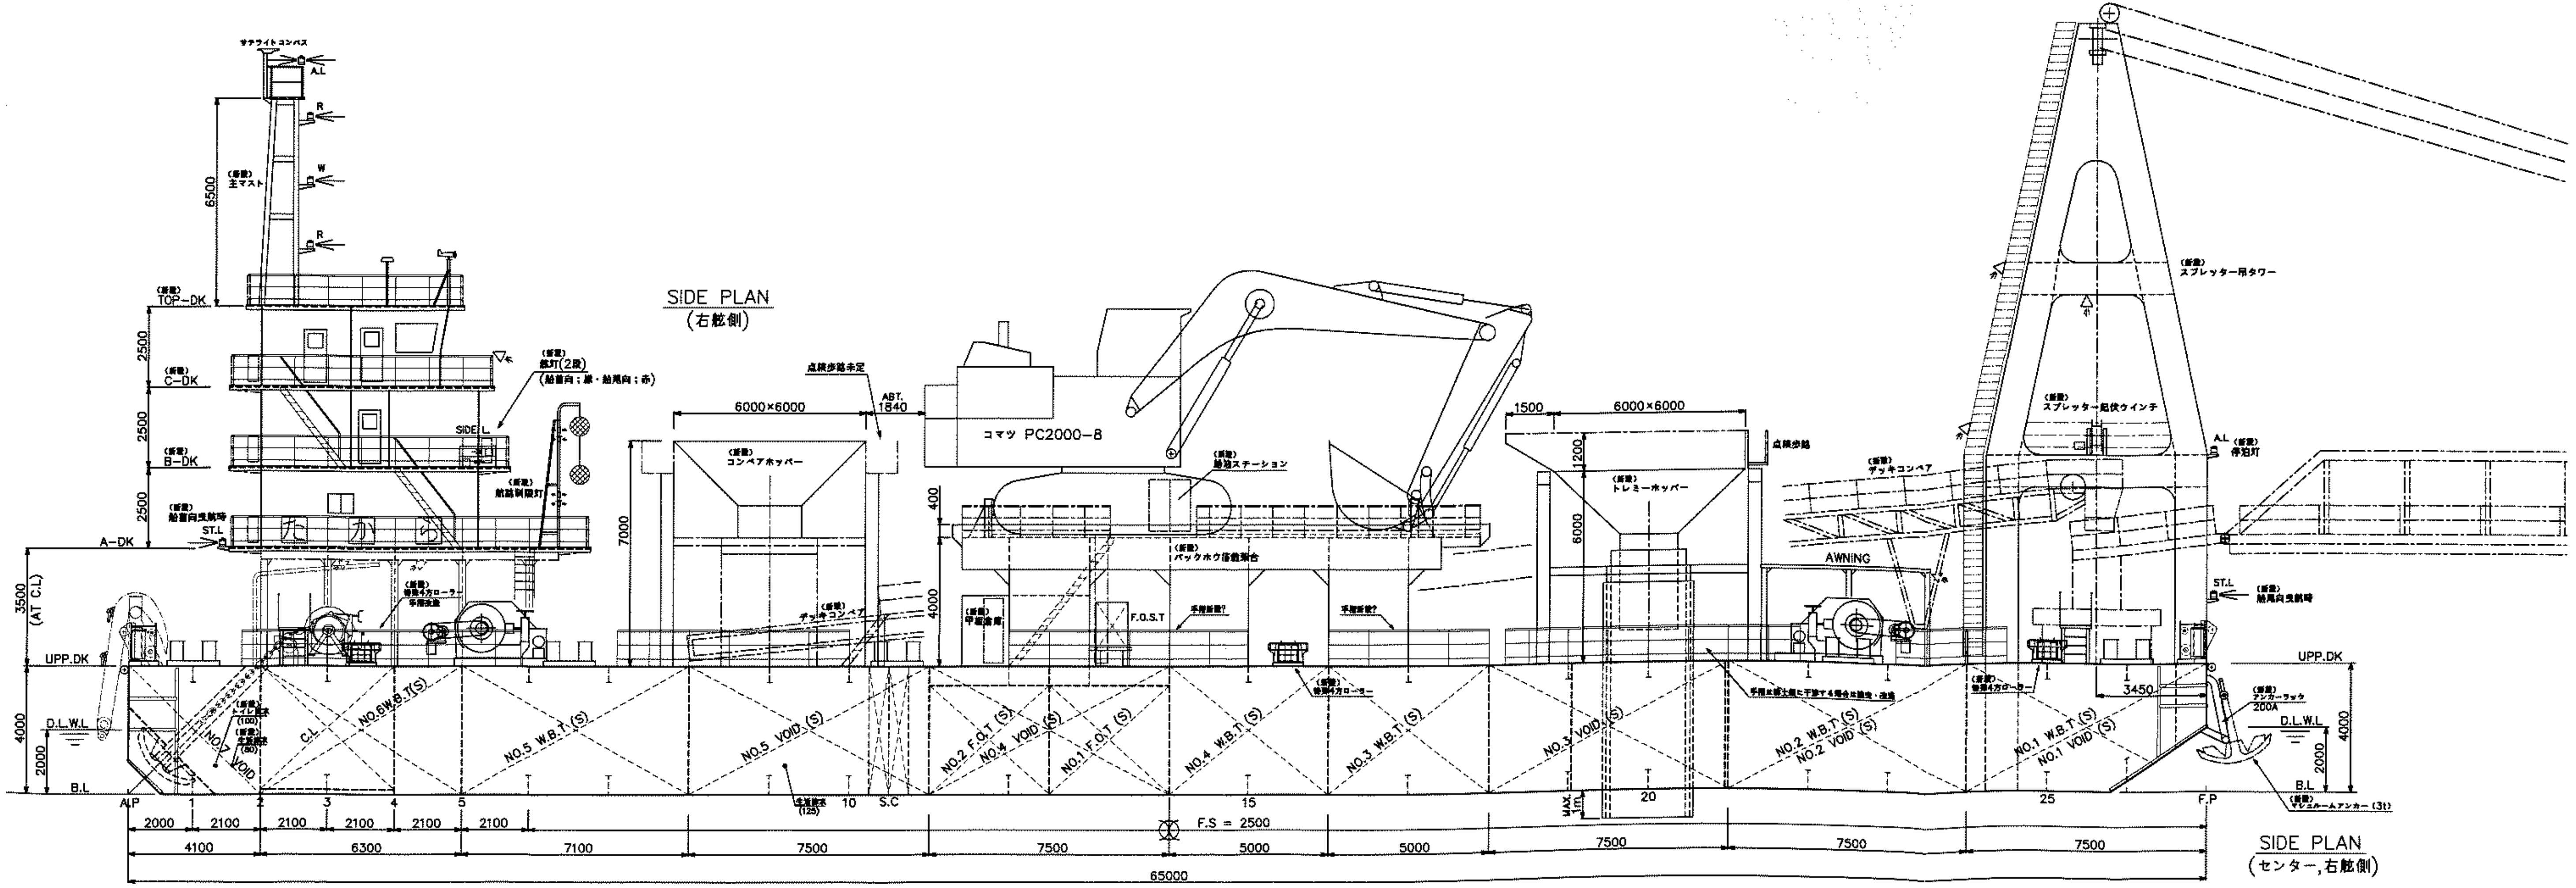
サテライトコンパス
A.L
R
W
R
(新設)
主マスト
6500
(新設)
TOP-DK
(新設)
C-DK
(新設)
B-DK
A-DK
UPP.DK
2500
2500
2500
3500
(AT C.L)
(新設)
舷灯(2段)
(船首向;緑・船尾向;赤)
SIDE L
(新設)
船首向曳航時
ST.L
(新設)
航路制限灯
(新設)
特殊4方ローラー
手摺改造
SIDE PLAN
(右舷側)
点検歩路未定
6000×6000
ABT.
1840
(新設)
コンベアホッパー
7000
(新設)
デッキコンベア
コマツ PC2000-8
(新設)
給油ステーション
400
4000
(新設)
バックホウ搭載架台
(新設)
甲板倉庫
F.O.S.T
手摺新設?
手摺新設?
(新設)
特殊4方ローラー
1500
6000×6000
1200
6000
(新設)
トレミーホッパー
点検歩路
手摺は揚土機に干渉する場合は撤去・改造
AWNING
(新設)
デッキコンベア
(新設)
スプレッター吊タワー
(新設)
スプレッター起伏ウインチ
A.L
(新設)
停泊灯
ST.L
(新設)
船尾向曳航時
(新設)
特殊4方ローラー
3450
(新設)
アンカーラック
200A
(新設)
マッシュルームアンカー (3t)
NO.7 VOID
(新設)
トイレ排水
(100)
(新設)
生活排水
(80)
C.L
NO.6W.B.T(S)
NO.5 W.B.T (S)
NO.5 VOID (S)
NO.2 F.O.T (S)
NO.4 VOID (S)
NO.1 F.O.T (S)
NO.4 W.B.T (S)
NO.3 W.B.T (S)
NO.3 VOID (S)
NO.2 W.B.T (S)
NO.2 VOID (S)
NO.1 W.B.T (S)
NO.1 VOID (S)
生活排水
(125)
S.C
MAX.
1m
D.L.W.L
D.L.W.L
B.L
B.L
4000
2000
4000
2000
UPP.DK
A.P
1
2
3
4
5
10
15
20
25
F.P
2000
2100
2100
2100
2100
2100
F.S = 2500
4100
6300
7100
7500
7500
5000
5000
7500
7500
7500
65000

SIDE PLAN
(センター,右舷側)

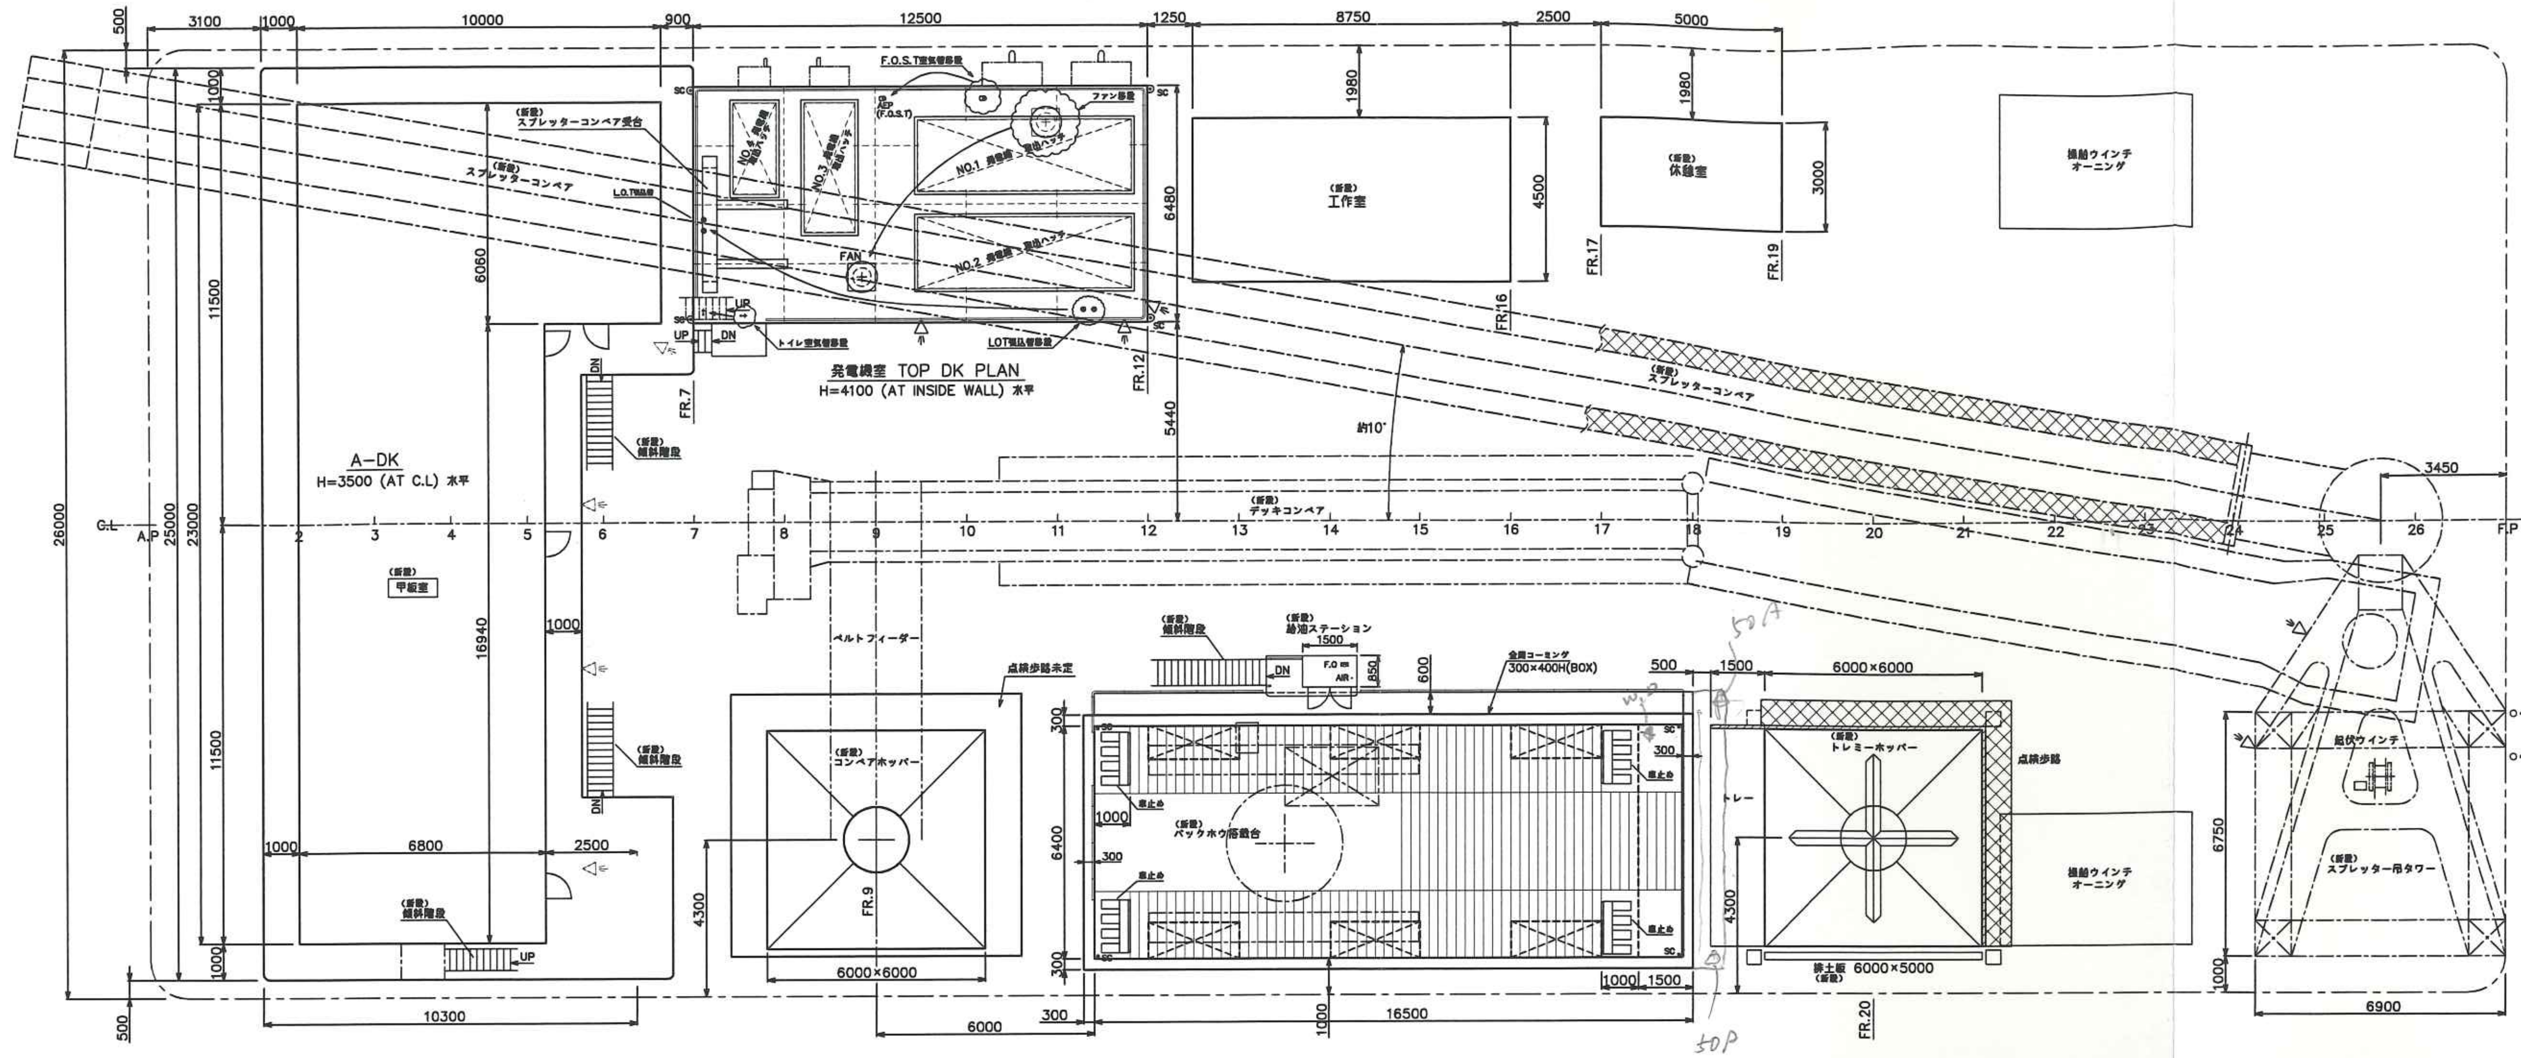
3100
1000
10000
900
12500
1250
8750
2500
5000
F.O.S.T空気管揚倉
(新設) スプレッターコンベア受台
(新設) スプレッターコンベア
L.O.T空気管
ファン揚倉
NO.1 発電機・発電ハッチ
NO.2 発電機・発電ハッチ
FAN
トイレ空気管揚倉
LOT吸込管揚倉
発電機室 TOP DK PLAN
H=4100 (AT INSIDE WALL) 水平
(新設) 工作室
(新設) 休憩室
係船ウインチ オーニング
A-DK
H=3500 (AT C.L) 水平
甲板室
(新設) 傾斜階段
(新設) スプレッターコンベア
約10°
(新設) デッキコンベア
C.L
A.P
F.P
FR.7
FR.9
FR.12
FR.16
FR.17
FR.19
FR.20
ベルトフィーダー
(新設) コンベアホッパー
点検歩路未定
(新設) 給油ステーション
全周コーミング 300×400H(BOX)
(新設) バックホウ搭載台
(新設) トレミーホッパー
点検歩路
トレー
排土板 (新設) 6000×5000
6000×6000
係船ウインチ オーニング
(新設) 組伏ウインチ
(新設) スプレッター吊タワー
(下)ST.L (船尾向曳航時)
(上)A.L
26000
25000
23000
11500
16940
6800
2500
10300
6000
16500
6900
3450
50A
50P

ABOVE UPP. DK
(発電機室TOP)
(バックホウDK)

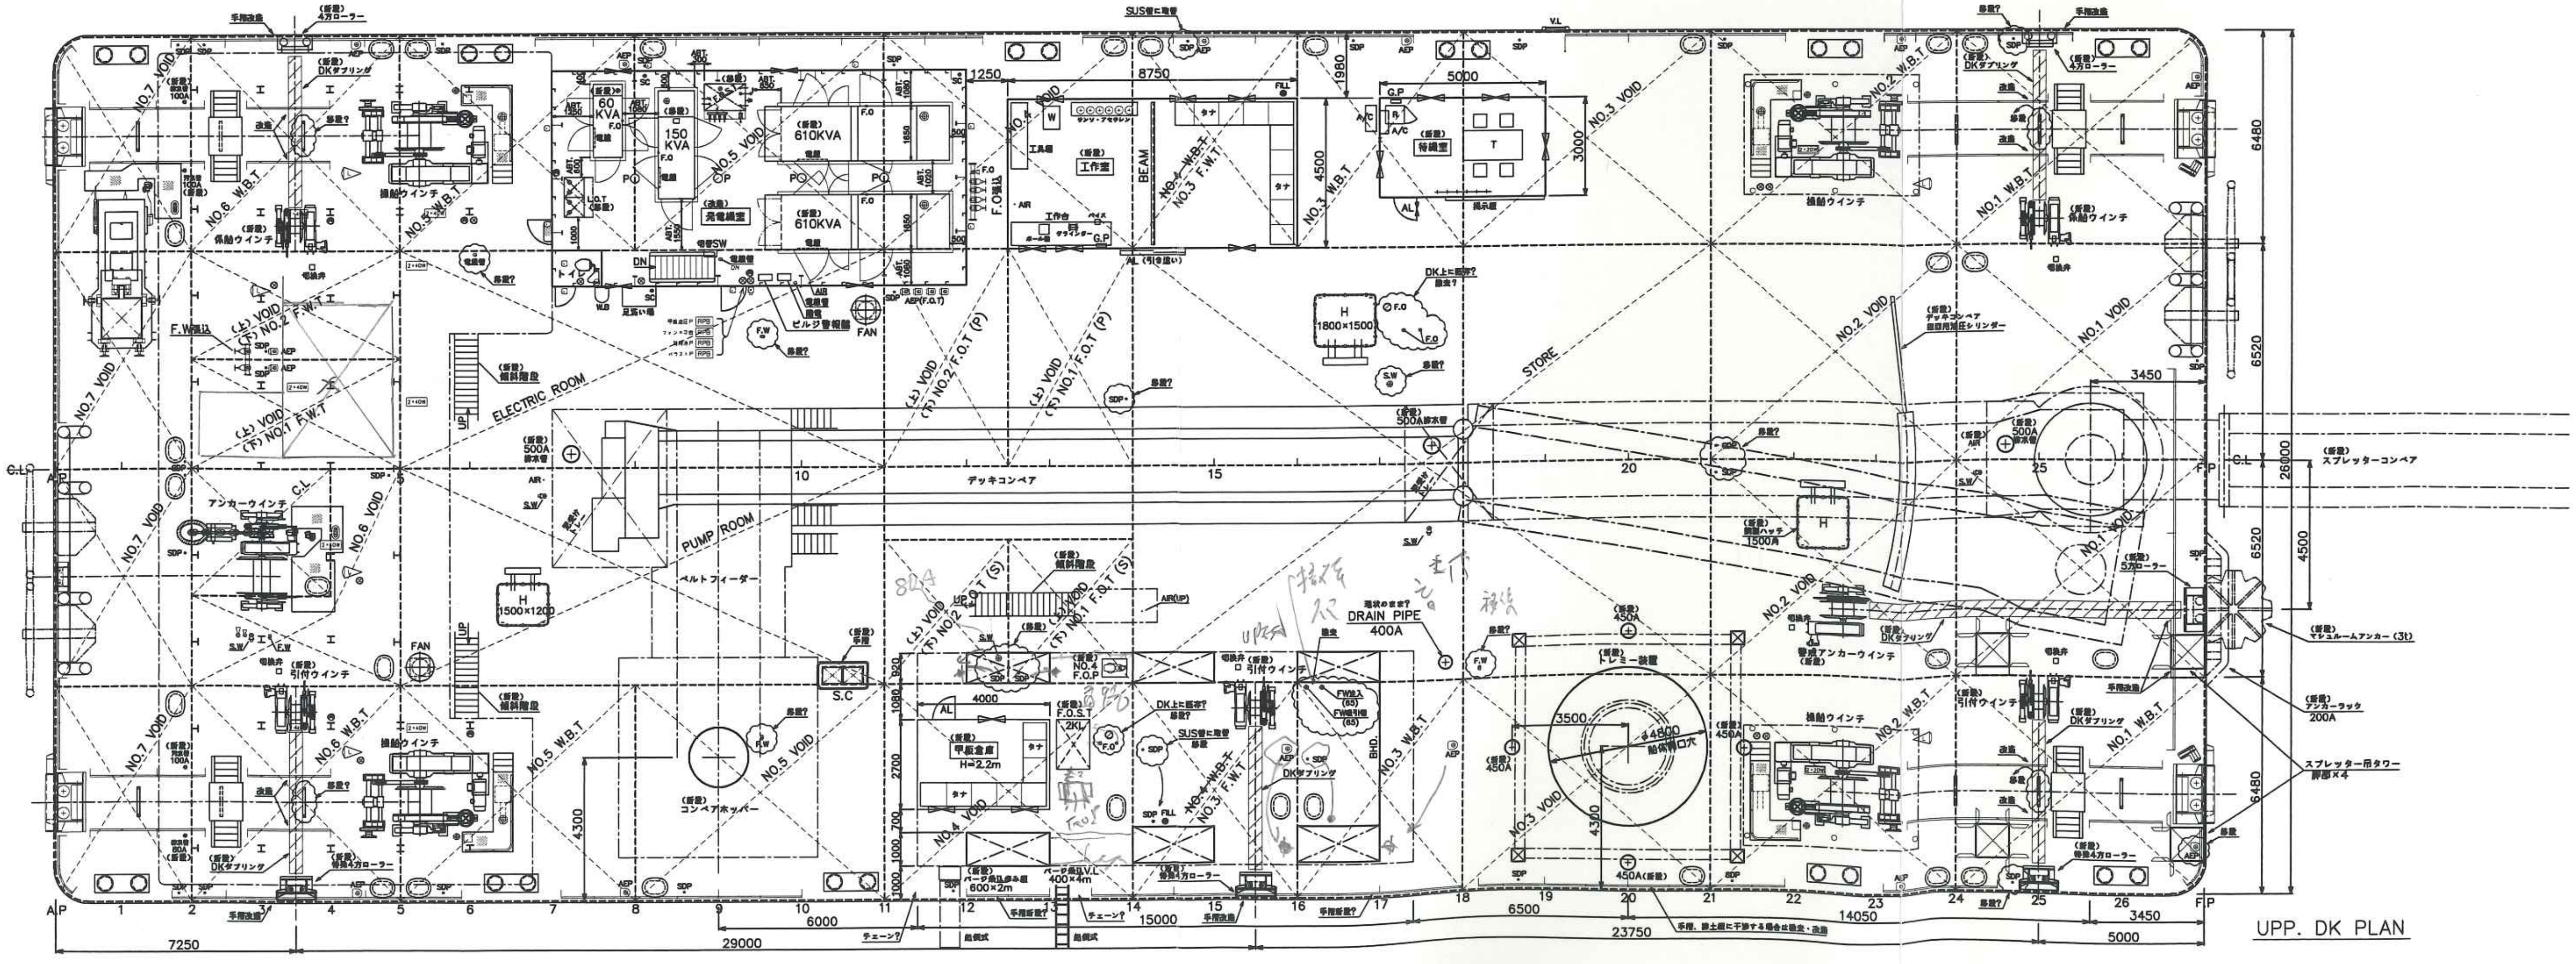
NO.7 VOID
NO.6 W.B.T
NO.5 VOID
係船ウインチ
60 KVA
150 KVA
610KVA
発電機室
NO.4 VOID
工作室
NO.4 W.B.T
NO.3 F.W.T
NO.3 W.B.T
(新設) 待機室
NO.3 VOID
NO.2 W.B.T
NO.2 VOID
NO.1 W.B.T
NO.1 VOID
(上) VOID (下) NO.2 F.W.T
(上) VOID (下) NO.1 F.W.T
ELECTRIC ROOM
(上) VOID (下) NO.2 F.O.T (P)
(上) VOID (下) NO.1 F.O.T (P)
STORE
H 1800×1500
(新設) 500A排水管
デッキコンベア
PUMP ROOM
ベルトフィーダー
アンカーウインチ
H 1500×1200
(上) VOID (下) NO.2 F.O.T (S)
(上) VOID (下) NO.1 F.O.T (S)
DRAIN PIPE 400A
(新設) トレミー装置
3500
φ4500 船底開口穴
(新設) 引付ウインチ
(新設) DKタブリング
(新設) 甲板倉庫 H=2.2m
(新設) NO.4 F.O.S.T
(新設) マッシュルームアンカー(3t)
(新設) アンカーラック 200A
スプレッター吊タワー 脚部×4
(新設) 4方ローラー
(新設) スプレッターコンベア
C.L
A.P
F.P
7250
29000
6000
15000
6500
23750
14050
5000
3450
26000
6480
6520
4500
撤去
完全
再使用

UPP. DK PLAN